



VORABZUG

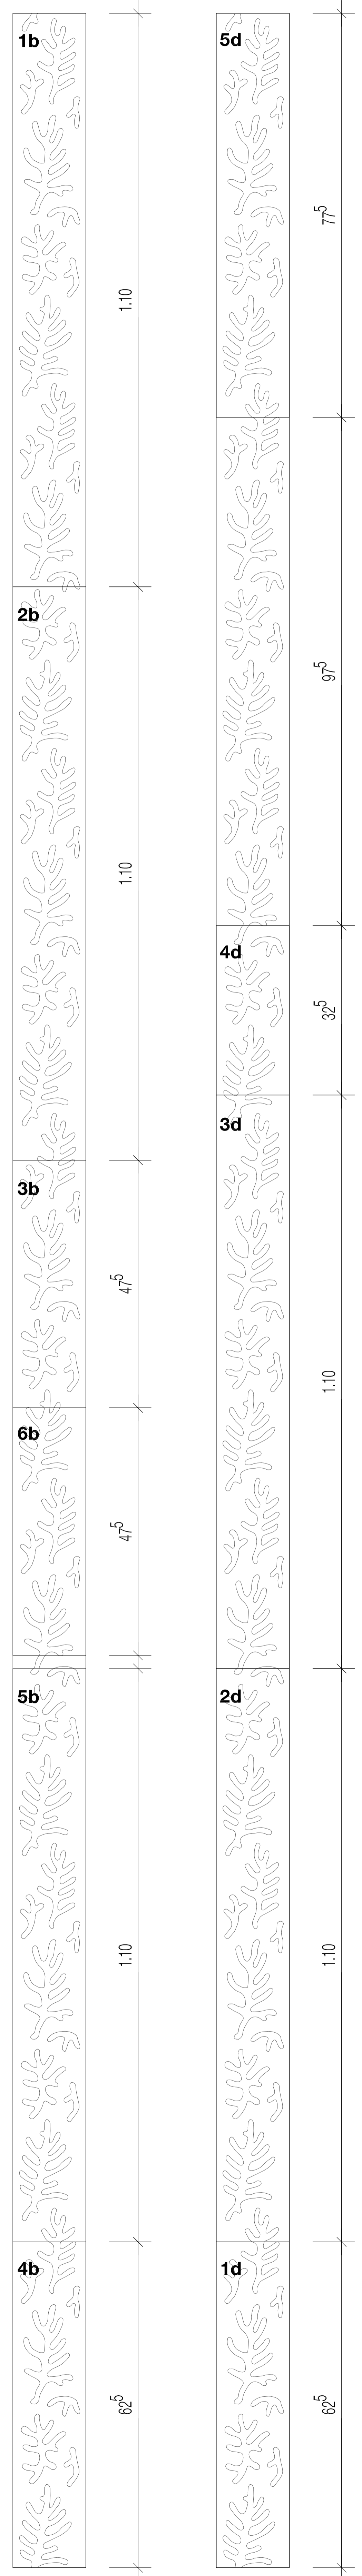

Muster:
 alle Bretter: 140 x 30mm, Weisstanne, scharfkantig (nicht angefast!), gefrästes Ornament immer identisch
 Brett a&c: Oberfläche Bandsägeschnitt
 Brett b&d: Oberfläche gehobelt
 Konterlattung: Dachlatten (50 x 30mm)
 Ornament: 4mm tief
 Schrauben: möglichst klein, grau oder weiss (nach Absprache), frei verteilt (Abstand rund 30cm) um "Horizontale" zu verhindern
 Farbe: die ungeschnittenen Bretter werden gestrichen bzw. gespritzt (Rückseite), das fertige Muster wird abermals gestrichen (alles in Absprache mit Frau Lisa Rotach, Malerin)

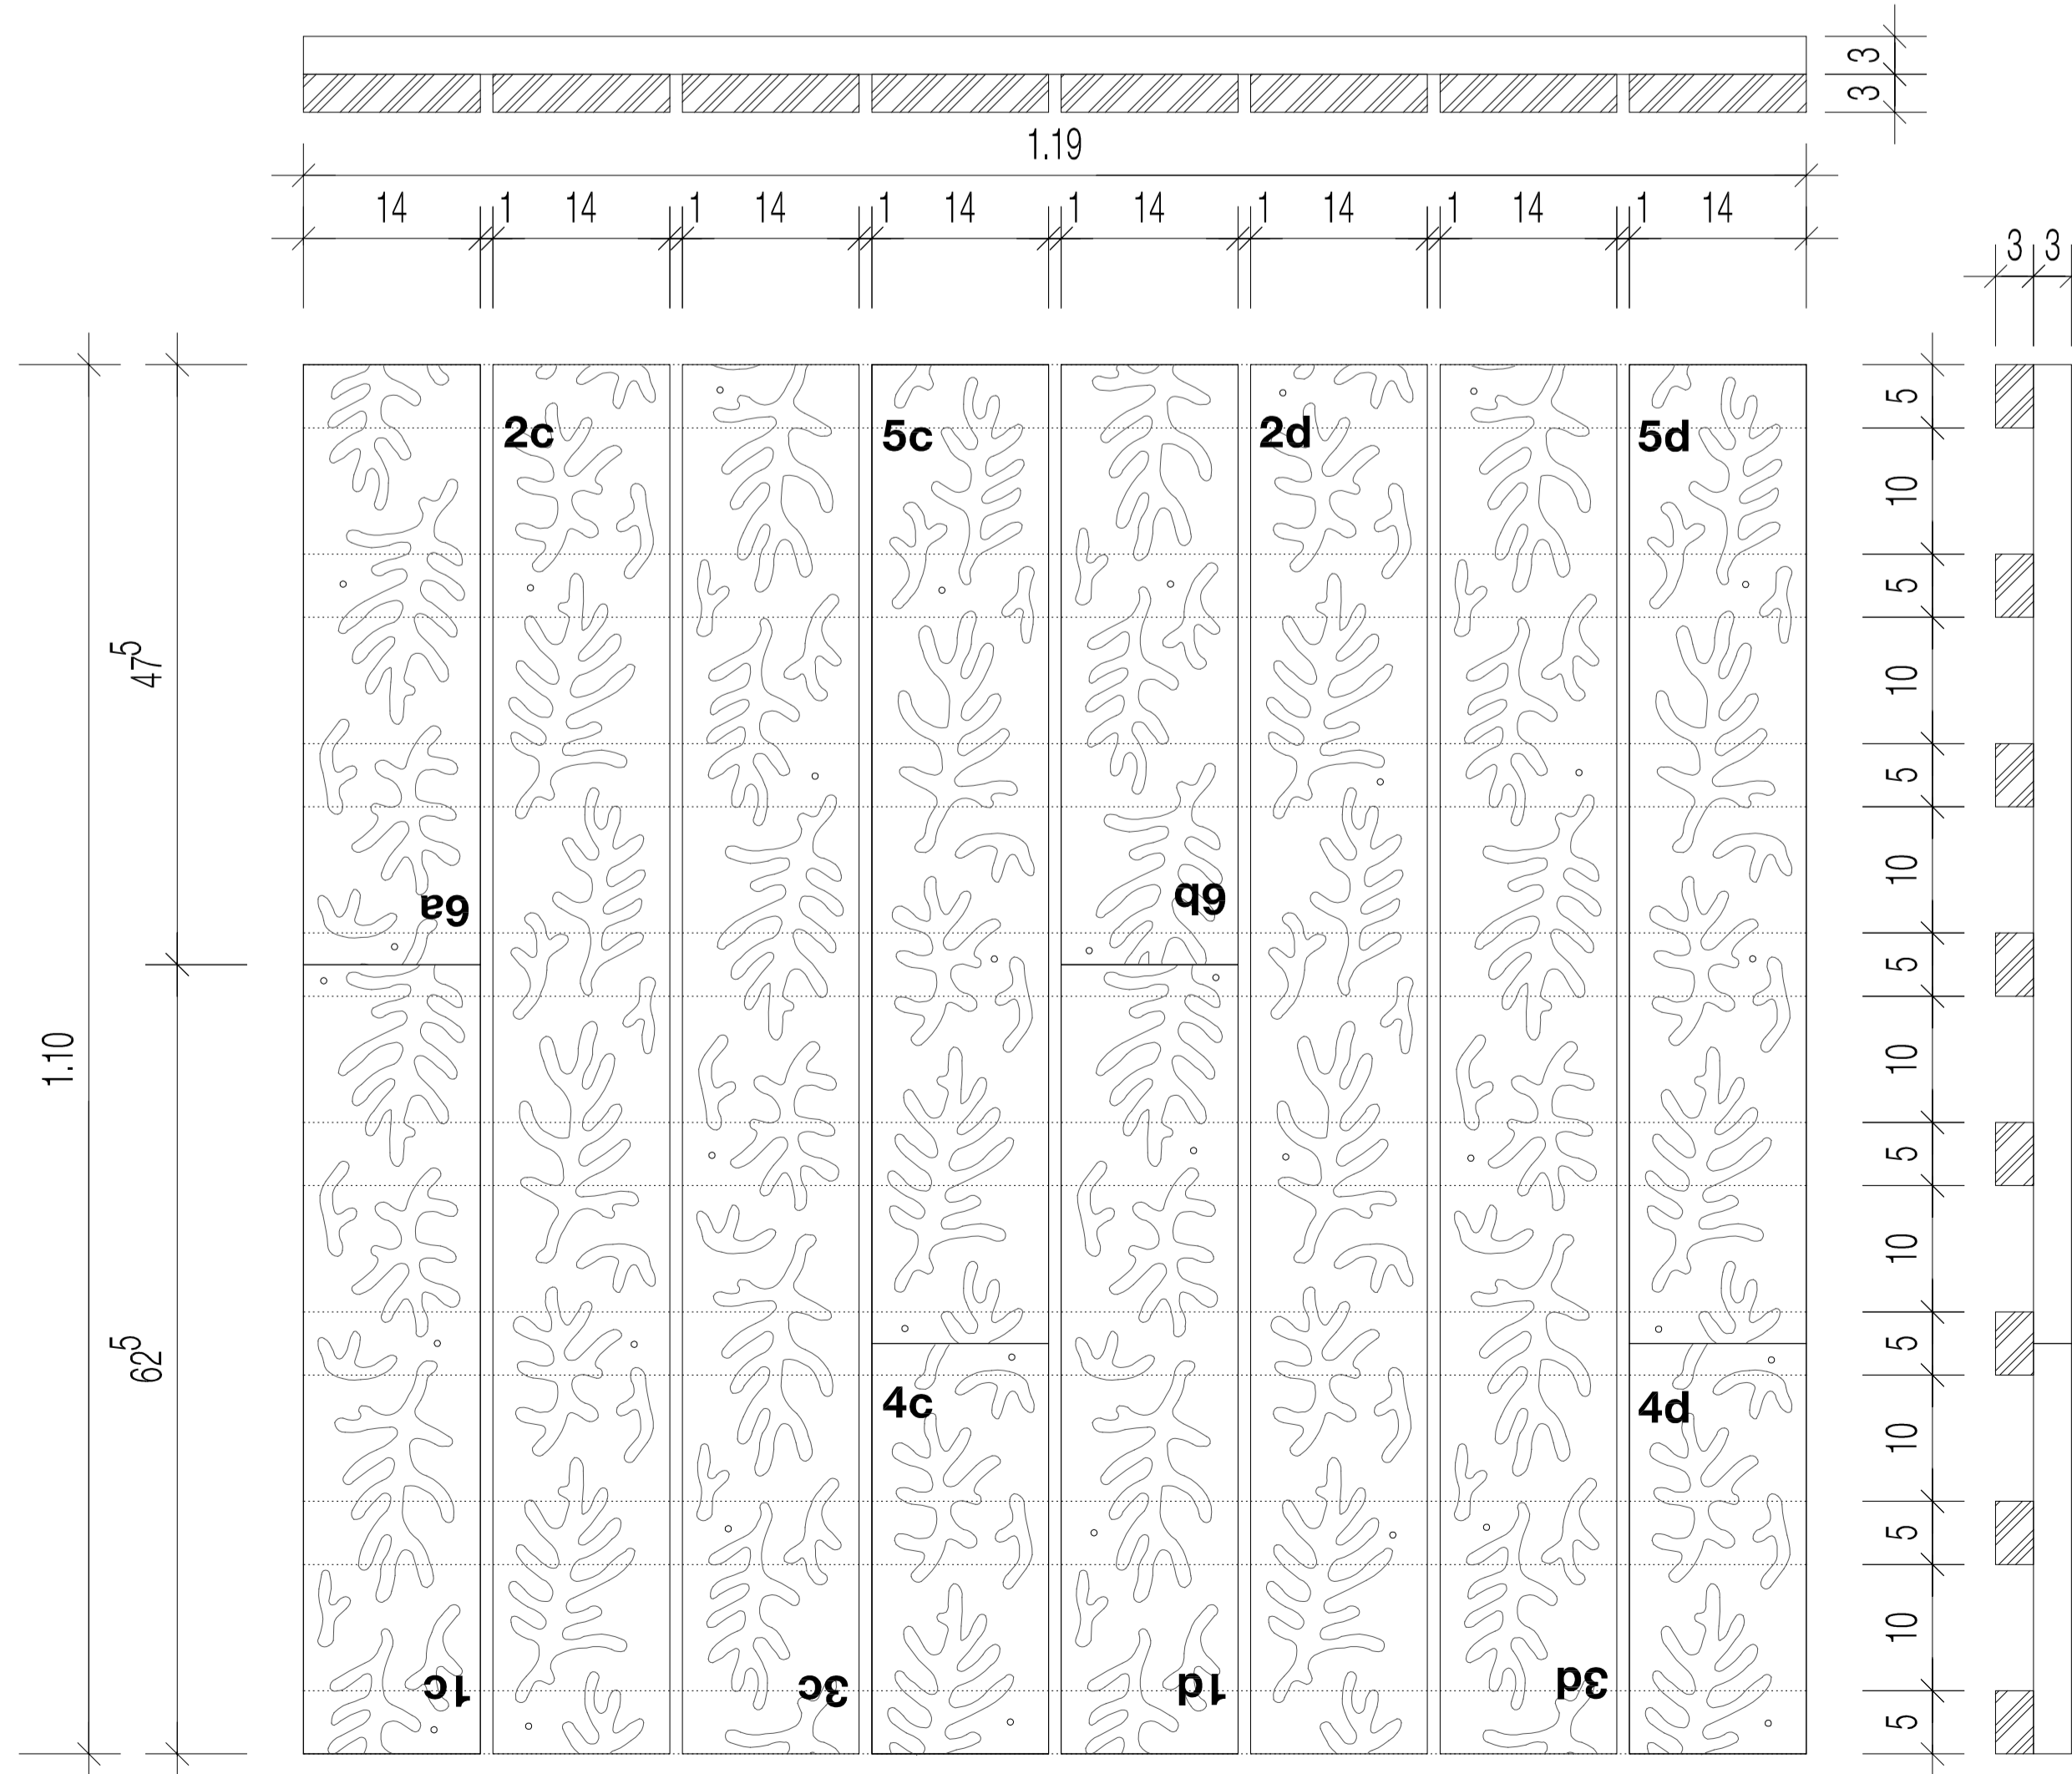

Muster, M 1:5